


ELEWACJA WSCHODNIA

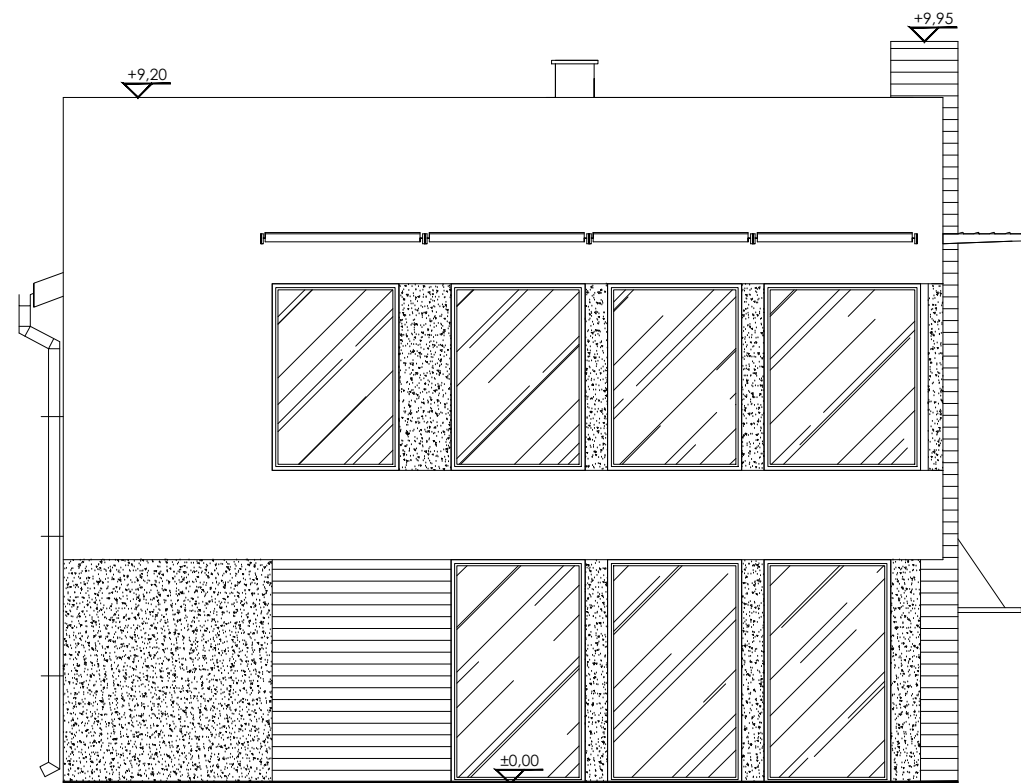

ELEWACJA POŁUDNIOWA

A ARTUR GRODZIŃSKI T		33-100 TARNÓW, UL. GROTTGERA 26 tel. 014 62 88 444, kom. 0 508 134 500 e-mail art.tarnow@wp.pl	
PROJEKT BUDOWLANY ZAMIENNY ROZBUDOWA BUDYNKU USŁUGOWEGO WRAZ Z PRZEBUDOWĄ SIECI KABLOWEJ SN i nN			
INWESTOR	JAMRÓG SYLWIA UL. WOLSKA 165, 33-111 KOSZYCE MAŁE	BRANŻA	ARCHITEKTURA
LOKALIZACJA	UL. WESTERPLATTE, 33-100 TARNÓW DZ. NR 77/194, 77/195, 77/131 OBRĘB 152 DZ. NR 244/27 OBRĘB 102	STADIUM	PROJEKT BUDOWLANY
NAZWA RYS.	ELEWACJA WSCHODNIA ELEWACJA POŁUDNIOWA		RYS. NR 9 SKALA 1:100 LISTOPAD 2016
PROJEKTANT	mgr inż. arch. Agnieszka Ścigata-Kitajewska nr upr. MPOIA/051/2014, spec. arch.		PODPIS
SPRAWDZAJĄCY	mgr inż. arch. Kamila Maławska nr upr. MPOIA/050/2012, spec. arch.		
OPRACOWAŁ	mgr inż. arch. Artur Grodziński mgr inż. arch. Iwona Żelazowska-Cabaj mgr inż. arch. Anna Łączczyńska		